



{وزارت امور مهاجرین و عودت کننده گان }

آمریت تدارکات

مدیریت عمومی تدارکات

مدیریت تدارکات امور ساختمانی

ترمیم اساسی تشناب و آشیخانه ریاست تشویق و عودت داوطلبانه

شماره درخواست نرخ گیری: RFQ- 14 R

تاریخ صدور درخواست نرخ گیری: 1403/05/06

به: {نام و آدرس اجرا کننده را بنویسید}

تاریخ: {قبل از ساعت 10 صبح مورخ 1403/05/09}

- (۱) اداره {وزارت امور مهاجرین و عودت کننده گان} تخصیص بودجه لازم برای تدارک امور ساختمانی مندرج این درخواست را دارد.
- (۲) آفر سربسته شما قبل از ساعت 10 صبح مورخ {1403/05/09} یا قبل از آن به دفتر {آمریت تدارکات} تسلیم داده شود. آفرها نیکه بعد از میعاد معینه تسلیمی ارائه گردد، بدون اینکه باز شود مسترد می گردند. پاکت حاوی آفر باید به صورت واضح عبارت نرخ برای {ترمیم اساسی تشناب و آشپزخانه ریاست تشویق و عودت داوطلبانه} نشانی شده باشد.
- (۳) قیمت ارائه شده در آفرها باید الی مدت (۳۰) روز تقویمی سر از تاریخ ختم میعاد تسلیمی آفرها اعتبار داشته باشد.
- (۴) در صورت تغییر در مقدار نیازمندی، اداره می تواند مقدار نیازمندی تقاضا شده را الی (۲۵) فیصد زیاد و یا کم نماید، مشروط به اینکه قیمت مجموعی آن از حدود صلاحیت پولی برای درخواست نرخ گیری تجاوز ننماید.
- (۵) ترجیح داخلی مطابق حکم چهارم طرزالعمل تدارکات و با لزوم دید اداره قابل اجرا است. {مورد ترجیح داخلی و فیصدی آنرا درج نمائید}.
- (۶) آفر گشائی در محضر عام حتمی نبوده و فرمایش دهنده مکلف به قبول نازلترین نرخ نمی باشد. در صورت رد هر یک یا تمام آفرها فرمایش دهنده کدام مسئولیت در قبال داوطلب ندارد.
- (۷) آفر دهنده اسناد ذیل را با آفر خویش ضمیمه می نماید:
  - ۱- جواز تجارتي/ فعاليت/ کار قابل اعتبار؛
  - ۲- نمبر تشخیصیه تصدیق شده؛
  - ۳- اجازه نامه تولید کننده (در صورت لزوم).
- (۸) سند نرخ گیری تکمیل و توسط نماینده با صلاحیت اجرا کننده در هر صفحه امضاء شده باشد.

نام کارمند صادر کننده درخواست نرخ  
گیری:

وظیفه کارمند:

امضاء:

شماره تماس اداره: ۰۲۰۲۹۵۱۵۲۴

شماره	امور ساختمانی	تشریح با مشخصات امور ساختمانی	واحد	مقدار	قیمت فی واحد (افغانی)	قیمت مجموعی (افغانی)
۱	تخریب و برداشتن سیستم آبرسانی و فاضلاب موجوده تشناب (پایپ روی کار و زیر کار) به علاوه برداشتن کمود ایستاده، دو شیشه کلکین و سیستم لین دوانی روی کار تشناب و انتقال این مواد و اجناس بجای مناسبدر هماهنگی با مدیریت حفظ و مراقبت	L.S	۱			
۲	تخریب و کندن کاری کف تشناب (سرامیک و PCC)، کاشی، های دیوار ها و دیوار پارتیشن وسطی و انتقال مواد اضافی آن به بیرون از وزارت	M <sup>3</sup>	۲			
۳	برداشتن دستشوی موجوده و نصب مجدد آن در ساحه مشخص شده با در نظر داشت نقشه مهندسی	NO	۱			
۴	تهیه و نصب مخلوط کن اصلی ایرانی مکمل الاسباب با کیفیت همراه با دو عدد چوپه وال و دو عدد نیچه برای دستشوی موجوده	NO	۱			
۵	تهیه و نصب کمود فرشی ایرانی با کیفیت اصلی و مرغوب در ساحه مشخص شده مطابق نقشه به اضافه تمامی امورات ایجابی آن	NO	۱			
۶	برداشتن فلش تانک موجوده و نصب مجدد آن در ساحه مشخص شده مطابق نقشه مهندسی با تمام امورات ایجابی آن	NO	۱			
۷	کار سیستم آبرسانی (امورات نل دوانی) زیر کار و فاضلاب با استفاده از پایپ های (۱، ۲، ۳، ۴، ۶ سوت و غیر پایپ های مورد ضرورت) و اتصالات (سیفون، سه دهن، زانوخم، سامی، بوتلی، وال، هوک، فلق، پل، کفشور سیفون دار و غیره اتصالات مورد نیاز) به اضافی تمامی امورات ایجابی آن	L.S	۱			
۸	پرکاری و هموار کاری کف تشناب توسط ریگ میده دانه با ضخامت ۵ سانتی متر مطابق نقشه	M <sup>3</sup>	۰,۵			
۹	کانکریت ریزی (PCC) با ضخامت ۵ سانتی متر برای کف تشناب با مارک مصالح ۱:۲:۴ مطابق نقشه	M <sup>3</sup>	۰,۵			
۱۰	تهیه و نصب ایزوگام ملی شرق ایرانی اصلی دو لایه، به ضخامت ۴ ملی متر، هر رول حداقل دارای وزن ۴۳ کیلوگرام، با روکش الومینیومی ویا معادل از کمپنی متذکره، کار تمام به تمام امورات ایجابی مطابق نقشه	M <sup>2</sup>	۱۱			
۱۱	خشت کاری با استفاده از خشت پخته درجه اول با مارک مصالح ۱:۵ به منظور اعمار دیوار پارتیشن جدید مطابق نقشه	M <sup>3</sup>	۰,۵			
۱۲	پلستر کاری دیوار خشتی تازه اعمار شده طرف محوطه بیرونی تشناب با استفاده از مارک مصالح ۴:۱	M <sup>2</sup>	۳			
۱۳	برداشتن دروازه پی وی سی موجوده (Existing PVC) با ابعاد (۸۰×۸۰×۱) و نصب مجدد آن در ساحه مشخص شده با در نظر داشت نقشه مهندسی با اضافی تمام امورات ایجابی آن	M <sup>2</sup>	۱,۵			
۱۴	تهیه و نصب کلکین پی وی سی (PVC Grade 6000) در قسمت بالای دروازه پی وی سی موجوده مطابق نقشه و شرایط اجرای پروژه کار تمام به علاوه تمامی امورات ایجابی آن	M <sup>2</sup>	۰,۵			
۱۵	تهیه و نصب کاشی ۳۰×۶۰ ایرانی از جنس مواد با کیفیت اصلی با مارک مصالح ۱:۵ همراه با چفتی های نبشی و کمر بند برای کار دیوار های داخلی تشناب	M <sup>2</sup>	۱۹			
۱۶	تهیه و نصب سرامیک ۳۰×۳۰ ایرانی از جنس مواد با کیفیت اصلی با مارک مصالح ۵:۱ برای کار کف تشناب و محوطه بیرونی	M <sup>2</sup>	۷,۵			

۱۷	تهیه و نصب شیشه گلدان ۴ ملی برای دو کلکین تشناب به اضافی تمامی امورات ایجابی آن	Ft	۲۸	
۱۸	تهیه و نصب شاور مکمل الاسباب+مخلوط کن) ایرانی اصلی با کیفیت عالی و مرغوب	NO	۱	
۱۹	تهیه و نصب دبل شیردهن+مسلم شاور از جنس ایرانی اصلی با کیفیت	NO	۱	
۲۰	داغگیری، تراش کاری، فیلینگ، ریگ مالی و رنگمالی سقف تشناب و همچنان دیوار ها و سقف محوطه بیرونی تشناب با استفاده از رنگ اصلی ۱۰۰٪ پلاستیکی درجه اول با کیفیت عالی به علاوه تمامی امورات ایجابی آن	M <sup>2</sup>	۲۰	
۲۱	رنگمالی کلکین ها تشناب با استفاده از رنگ اصلی روغنی با کیفیت عالی به علاوه تمامی امورات آن	M <sup>2</sup>	۴,۲	
۲۲	ورنس کاری پله دروازه چوبی ورودی محوطه بیرونی تشناب و رنگ اصلی روغنی با کیفیت عالی برای چوکات آن	M <sup>2</sup>	۴,۵	
۲۳	تهیه و نصب ست حمام مدل موج مکمل الاسباب ویا معادل آن	NO	۱	
۲۴	تهیه و نصب هواکش اصلی با کیفیت عالی با ابعاد ۳۰×۳۰	NO	۲	
۲۵	ساخت و نصب کانال تهویه هوا با استفاده از آهن چادر جستی ۰,۵ ملی متر مطابق نقشه، شرایط اجرا	M <sup>2</sup>	۲	
۲۶	سیستم برق امورات لین دونی زیر کار با استفاده از لین های جری دار ایرانی ۵:۲.۱ و ۲:۵.۲ از مواد اصلی با کیفیت به اضافی سایر امورات ایجابی آن	L.S	۱	
۲۷	تهیه و نصب سویچ های دو پوله و یک پوله و ساکت ایرانی اصلی با کیفیت عالی	NO	۵	
۲۸	تهیه و نصب گروپ ایل ای دی ۳۰×۳۰ اصلی با کیفیت عالی	NO	۱	
۲۹	تخریب و برداشتن سیستم فاضلاب موجوده به علاوه برداشتن کمود هاب فرشی، یک شیشه شکسته کلکین، سیستم لین دونی روی کار و انتقال این مواد به جای مناسب در هماهنگی مدیریت حفظ و مراقبت	L.S	۱	
۳۰	تخریب و کندن کاری کف آشپزخانه موزاییک و پی سی سی و یدوار پارتیشن وسطی و انتقال مواد اضافی آن به بیرون از وزارت	M <sup>3</sup>	۱,۵	
۳۱	پرکاری و هموار کاری کف تشناب توسط ریگ میده مطابق نقشه و شرایط اجرا	M <sup>3</sup>	۰,۵	
۳۲	کانکریت ریزی پی سی سی به ضخامت ۵ سانتی متر برای کف آشپزخانه با مارک ۴:۱:۲ مطابق نقشه و شرایط اجرا	M <sup>3</sup>	۰,۵	
۳۳	تهیه و نصب ایزوگام ملی شرق ایرانی دو لایه، ضخامت ۴ ملی متر، هر رول حداقل دارای وزن ۴۳ کیلوگرام، با روکش آلومینیمی ویا معادل کمپنی متذکره کار تمام با امورات ایجابی مطابق نقشه و شرایط	M <sup>2</sup>	۱۱	
۳۴	تهیه و نصب کاشی ایرانی از جنس و مواد با کیفیت اصلی با مارک مصالح ۱:۵ برای قسمتی های تخریب شده دیوار	M <sup>2</sup>	۳	
۳۵	تهیه و نصب سرامیک ۳۰×۳۰ ایرانی از جنس و مواد با کیفیت اصلی با مارک و مصالح ۱:۵ به کف آشپزخانه	M <sup>2</sup>	۷	
۳۶	تهیه و نصب شیشه ۴ ملی برای کلکین شکسته آشپزخانه به اضافی تمامی امورات ایجابی آن	Ft	۸	
۳۷	کار سیستم آبرسانی امورات نلدوانی با استفاده از پایپ ها و اتصالات مورد نیاز به اضافی تمامی امورات ایجابی آن مطابق نقشه و شرایط اجرا	L.S	۱	

		۱	NO	تهیه و نصب سینگ ظرفشویی دو خانه بی اصلی با کیفیت عالی مکمل الاسباب	۳۸
		۱	NO	تهیه و نصب مخلوط کن ظرفشویی اصلی با کیفیت مکمل الاسباب به علاوه سایر امورات ایجابی	۳۹
		۳,۲۵	Lin .m	ساخت و نصب الماری آشپزخانه با استفاده از تخته ۱۶ ملی متر پاکستانی با کیفیت عالی، دستگیر نکلی، نوار پی وی سی، قفل و چپ راست اتومات کار تمام با سایر امورات ایجابی مطابق نقشه و شرایط اجرا	۴۰
		۳,۲۵	Lin .m	تهیه و نصب سنگ مرمر وردک ۳ سانتی برای میز آشپزخانه کار تمام با سایر امورات متفرقه و ایجابی	۴۱
		۱۸	M <sup>2</sup>	داغ گیری، تراش کاری، فیلینگ، ریگمال و رنگالی دیوار ها و سقف آشپزخانه با استفاده از رنگ اصلی ۱۰۰٪ پلاستیکی درجه اول با کیفیت عالی به سایر امورات ایجابی آن	۴۲
		۴,۲	M <sup>2</sup>	رنگالی کلکین های تشناب با استفاده از رنگ اصلی روغنی با کیفیت عالی به علاوه تمام امورات ایجابی	۴۳
		۴,۵	M <sup>2</sup>	ورنس کاری پله دروازه چوبی ورودی آشپزخانه و رنگ اصلی روغنی با کیفیت عالی برای چوکات آن	۴۴
		۱	L.S	سیستم برق امورات لین دونانی زیر کار با استفاده از لین های جری دار ایرانی ۲:۱.۵ و ۲:۲.۵ از مواد اصلی با کیفیت به اضافه سایر امورات ایجابی آن	۴۵
		۴	NO	تهیه و نصب سیوچ های دو پوله و یک پوله و ساکت ایرانی اصلی با کیفیت عالی	۴۶
		۱	NO	تهیه و نصب گروپ ایل ای دی ۳۰×۳۰ اصلی با کیفیت عالی	۴۷
		۱	NO	ساخت و نصب زانوخم برای کانال موجوده تهویه هوا با استفاده از آهن چادر جستی ۰.۵ ملی متر	۴۸
		۱	NO	تهیه و نصب هوا کش دایروی شکل به قطر ۲۰ سانتر متری اصلی با کیفیت عالی برای کانال موجوده تهویه هوا	۴۹
		۱	NO	تهیه و نصب هواکش الی با کیفیت عالی با ابعاد ۳۰×۳۰ برای آشپزخانه	۵۰
مجموع مبلغ به ارقام بشمول مالیات:					
مجموع مبلغ به حروف به شمول مالیات:					
محل و مدت تکمیل (روز، هفته یا ماه) امور ساختمانی از تاریخ صدور امر خریداری: مطابق نقشه، پلان و شرایط اجرای پروژه					
مدت رفع نواقص بعد از تاریخ تکمیل: مطابق نقشه، پلان و شرایط اجرای پروژه					

(۲) معلومات تجهیزات داوطلب (تجهیزات عمده پیشنهاد شده توسط داوطلب برای اجرای امور ساختمانی)

شماره	تجهیزات	توضیح، ساخت، عمر	وضعیت و تعداد موجود	ملکیت شخصی یا اجاره

(۳) اهلیت کارمندان کلیدی پیشنهاد شده

شماره	اسم	تحصیل	مدت تجربه کاری مرتبط	مدت تجربه کاری غیر مرتبط

نام اجرا کننده:	مهر اجرا کننده
اسم شخص یا نماینده با صلاحیت اجرا کننده:	
امضای شخص نماینده با صلاحیت اجرا کننده:	
تاریخ:	ایمیل آدرس: شماره تماس حتمی میباشد: صفحه ۵ از ۱۶

## شرایط تدارک و پرداخت

شرایط ذیل صرف با موافقه تحریری فرمایش دهنده قابل تغییر می باشد.

- (۱) اجرای امور ساختمانی باید در ظرف **مطابق شرایط اجرای** روز/ هفته سر از تاریخ صدور مکتوب تسلیمی ساحه کار تکمیل گردد.
- (۲) بعد از اجرای امور ساختمانی، اجرا کننده باید نسخه اصلی و (۲) کپی صورت حساب (Invoice) را به فرمایش دهنده تسلیم نماید.
- (۳) پرداخت توسط فرمایش دهنده، طی مدت (۳۰) روز کاری در مقابل مقدار واقعی امور ساختمانی اجرا شده صورت می گیرد.
- (۴) فرمایش دهنده میتواند در حالات ذیل با ارسال اطلاعیه کتبی به اجرا کننده، امر خریداری را کلاً یا قسماً فسخ نماید:
  - ۱- اجرا کننده موفق به تکمیل بخش یا تمام امور ساختمانی در ظرف مدت معینه در امر خریداری نشود؛
  - ۲- اجرا کننده موفق به اجرای مکلفیت های دیگر تحت امر خریداری نشود.
  - ۳- اجرا کننده بعد از دریافت اطلاعیه موفق به رفع نواقص و کاستی ها در مدت معینه نگردد.
  - ۴- اجرا کننده، در جریان داوطلبی و یا حین اجرای وظایف محوله تحت این امر خریداری اقدام به فساد و تقلب نموده باشد.

## روش و معیار های ارزیابی ارزیابی آفر ها

- (۱) قبل از ارزیابی مفصل نرخ ها، اداره باید تشخیص نماید که آفرها:
  - ۱- با شرایط و معیار های مندرج این درخواست نرخ گیری مطابقت دارد؛
  - ۲- طور یکه لازم است امضا و مهر شده است.
- (۲) آفر جوابگو آفر است که بعد از ارزیابی، معیار های کیفی و تکنیکی و شرایط مندرج این درخواست نرخ گیری در آن رعایت گردیده باشد.
- (۳) فرمایش دهنده طور ذیل ارزیابی مالی را انجام می دهد:
  - ۱- ارزیابی برای اقلام یا اجزاء صورت می گیرد؛
  - ۲- هر گونه اشتباهات محاسبوی اصلاح می گردد؛
  - ۳- تخفیفات غیر مشروط پیشنهاد شده محاسبه می گردد؛
  - ۴- اعمال هر گونه ترجیح داخلی در صورت اجرا.
- (۴) آفر های غیر جوابگو رد گردیده، بعد از آن نمیتواند با اصلاح اشتباهات یا انحرافات جوابگو ساخته شود.
- (۵) هیچ نوع مذاکره با داوطلبیکه نازلترین قیمت را پیشنهاد نموده یا داوطلب دیگر صورت گرفته نمیتواند.
- (۶) داوطلب مکلف نیست که منحصی شرایط برای اعطاء مسئولیت های را که در اسناد درخواست نرخ دهی تصریح نشده اند، مانند تغییر در قیمت را بپذیرد.

## اصلاح اشتباهات محاسبوی ۰۱- اشتباهات محاسبوی طور ذیل تصحیح می گردد:

- ۱- در صورت تفاوت میان مبلغ به ارقام و حروف، مبلغ به حروف قابل اعتبار می باشد؛
- ۲- در صورتیکه تفاوت میان قیمت فی واحد و قیمت مجموعی وجود داشته باشد، قیمت فی واحد برای ارزیابی قیمت ها و ترتیب امر خریداری قابل اعتبار می باشد.
- ۳- در صورت موجودیت تفاوت میان نرخ فی واحد و قیمت مجموعی (حاصل ضرب مقدار در نرخ فی واحد)، نرخ فی واحد قابل اعتبار می باشد. هرگاه از نظر فرمایش دهنده اشتباه در نقاط اعشاری در قیمت فی واحد برجسته باشد، در این صورت قیمت مجموعی اقلام طوریکه نرخ داده شده است قابل اعتبار بوده و قیمت فی واحد باید اصلاح شود.
- ۴- فرمایش دهنده مطابق مندرجات فوق اشتباهات محاسبوی را اصلاح و بعد از اخذ موافقه کتبی داوطلب در قیمت مجموعی آفر محاسبه می نماید. داوطلب مکلف به پذیرش اشتباهات محاسبوی در آفر خویش می باشد. در صورت عدم پذیرش اشتباهات محاسبوی توسط داوطلب، آفر وی رد می گردد.



## شرایط اجرای کار پروژه ترمیم تشناب و آشپزخانه ریاست تشویق عودت داوطلبانه

### مقدمه :

شرکت قراردادی مسئولیت دارد قبل از امضاء قرارداد و پیش از آغاز به کار و شروع فعالیت‌ها ساحت کاری را از نزدیک مشاهده نموده و تمامی اسناد، مدارک و شرایط اجرای کار پروژه را مطالعه کرده و از مفاد آن کاملاً آگاه باشد و همچنان شرکت قراردادی موظف می‌باشد که پیش از آغاز به کار، اسناد تخنیکی و مدارک فنی مربوط به پروژه را با دقت مطالعه نموده به نحوی که هیچ گونه ابهامی از نظر چگونگی اجرای کار برای خود و کارکنانش باقی نماند. شرکت قراردادی مکلف به مراعات نمودن شرایط اجرای کار و معیارات استاندارد انجینیری و دستورالعمل‌های فنی و تخنیکی در جریان تمامی فعالیت‌ها و کارهای ساختمانی بوده و در صورت عدم رعایت آن تمام مسئولیت‌های بعدی به دوش شرکت قراردادی خواهد بود. قرار دادی موظف است کار خویش را به وسیله افرادی که در کار خود تعهد، تخصص و تجربه کافی دارند انجام دهد و با هماهنگی انجینیر نظارت کننده فعالیت‌های خود را آغاز و الی اخیر پروژه تحت نظر انجینیر متذکره امورات خویش را به پیش برد. همچنین شرکت قرار دادی ملزم است تا در جریان پروژه تلاش نماید تا آسیب و صدمه به دیگر قسمت‌های ساختمان نرساند، در صورت ایجاد صدمه مسئول جبران آن می‌باشد.

❖ امورات ساختمانی پروژه ترمیم تشناب ریاست تشویق عودت داوطلبانه وزارت مهاجرین و عودت کنندگان به طور کلی شامل فعالیت‌های ذیل می‌گردد:

### ۱- برداشتن سیستم آبرسانی، فاضلاب و برقی:

قراردادی مکلف است پایپ‌های آبرسانی روی کار، لوله‌های فاضلاب زیر کار، کمود ایستاده، سیستم لاین شوئی روی کار و دو شیشه شکسته کلکین سمت شمالی تشناب را که ابعاد آن به ترتیب  $0.76 \times 0.9$  و  $1.02 \times 1.5$  می‌باشد، توسط اشخاصی ماهر و متخصص برداشته و مواد کار آمد آنرا در هماهنگی انجینیر نظارت کننده تحویل مدیریت حفظ و مراقبت وزارت نماید. قراردادی تلاش نماید تا در هنگام برداشتن به قطعات و سایر نقاط ساختمان آسیبی وارد نگردد، در صورت بروز مشکل قراردادی مسئول آن خواهد بود.

### ۲- کندن کاری:

قراردادی مکلف است تا کف تشناب را الی  $10$  سانتی متر، کاشی‌های فرسوده شده و دیوار پارتیشن را توسط ماشین آلات و افراد ماهر و متخصص کندن کاری و مواد آنرا به بیرون از وزارت انتقال دهد. در جریان کندن کاری تلاش نماید تا به سایر نقاط تشناب آسیبی نرسد در صورت بروز مشکل قراردادی مسوول جبران آن خواهد بود.

### ۳- کار سیستم آبرسانی و فاضلاب:

قراردادی مکلف است کار سیستم آبرسانی و فاضلاب را در مطابقت با بل احجام کاری با استفاده از پایپ‌ها  $1$ ،  $2$ ،  $3$  و  $4$  انچ و  $6$  سوت) و اتصالات مورد نیاز (سیفون، سه دهن، زانوخم، سامی، بوتلی، وال، هوک، فلق، پل، کفشورسیفون دار و غیره) توسط افراد متخصص و ماهر انجام دهد. قابل ذکر است تمام سیستم متذکره زیر کار بوده و در هنگام نصب آن قراردادی تلاش نماید تا به سایر نقاط تشناب آسیبی نرسد در صورت بروز مشکل قراردادی مسوول جبران آن خواهد بود.

### ۴- پرکاری کف تشناب:

قراردادی مکلف است پس از نصب سیستم فاضلاب کف تشناب و اطراف پایپ‌های فاضلاب را به ضخامت مناسب توسط ریگ میده دانه پرکاری نماید تا از شکسته شدن آنها در آینده جلوگیری بعمل آید. ریگ میده باید فاقد مواد و دانه‌های مضره بوده و قابلیت چسبش با کانکریت را داشته باشد.

## شرایط اجرای کار پروژه ترمیم تشناب و آشپزخانه ریاست تشویق عودت کاوطلبانه

**5- کانکریت ریزی و مراقبت آن:**

قراردادی مکلف است پس از پرکاری و لیول کاری کف تشناب بواسطه ریگ میله-ساحه را به ضخامت 5 سانتی متر با مارک 150 مطابق معیارات و استندرد های بین المللی، تحت نظر انجنیر نظارت کننده طوری تهیه نماید که مواد ترکیبی آن تازه و عاری از مواد مضره و اضافی باشد. قراردادی کوشش نماید تا سطوح خارجی کانکریت منظم باشد، در صورت نا منظم بودن سطوح، کانکریت ریخته شده تخریب و شرکت قراردادی مسئول جبران آن می باشد. همچنان قراردادی مکلف است تا کانکریت ریخته شده را بصورت دوامدار تحت مراقبت گرفته و آبیاری نماید.

ریخت کانکریت باید در هوای مثبت (5-32) درجه سانتی گراد صورت گیرد. پس از ریخت کانکریت شرکت قراردادی مکلف است الی 14 یوم بصورت دوامدار روزانه سه مرتبه آنرا آبدهی نماید.

- سمنت مورد استفاده در کانکریت باید تازه و از کمپنی های قابل اعتماد باشد.
- ریگ مورد استفاده در کانکریت عاری از مواد اضافی و مضره باشد.
- جغل مورد استفاده باید شستشو شده و عاری از مواد مضره باشد.
- آب مورد استفاده در کانکریت باید قابل نوشیدن و عاری از مواد اضافی مضره باشد.

**6- نصب ایزوگام:**

شرکت قراردادی مکلف است قبل از ایزوگام، کف تشناب را زیرسازی نموده و پاک کاری نماید. برای نصب ایزوگام تشناب باید از دیواره ها به ارتفاع 20 سانتی متر شروع به کار شود و با استفاده از یک لایه ایزوگام ایرانی اصلی به ضخامت 4 ملی متر پوره ایزوگام نماید. در این مرحله اجرای ایزوگام دیواره ها و کف با هم انجام نمی شود. چون با رفت و آمد کارگران و کاشی کار، امکان سوراخ شدن ایزوگام نیز به وجود می آید. در حین اجرای ایزوگام دیواره ها، کمی از ایزوگام را روی کف نیز اجرا کند و در گام بعدی، ایزوگام کف را به آن متصل کند. در هنگام ایزوگام کوشش نماید تا لایه ها در همه جهات به عرض حد اقل 10 سانتی متر بالای یکدیگر نصب شود. همچنان در هنگام نصب باید حرارت مورد نیاز ایزوگام بصورت احسن آن تامین گردد، در صورت کم حرارت دادن و نجسپیدن خوب لایه ها به یکدیگر قراردادی مسئول خواهد بود.

بعد از این که پوشش نهایی دیواره ها اجرا شده، نوبت به اجرای ایزوگام کف می رسد. نکته ای که وجود دارد این است که ایزوگام دیوار باید روی ایزوگام کف قرار بگیرد. بنابراین حین اجرای ایزوگام کف، با حرارت ایزوگام دیوار را کمی بلند کرده و ایزوگام کف را زیر آن بچسپاند. علتش هم این است که آب و رطوبتی که از درز بین دیوار نفوذ می کند، به فضای زیر ایزوگام نفوذ نکند و باعث نم زدگی نشود. موقع اجرای ایزوگام کف دقت شود که لوله فاضلاب و کف شور نیز به خوبی پوشش داده شود تا آب از این قسمت به زیر نفوذ نکند. قراردادی مکلف است این کار را توسط افراد و اشخاص ماهر و کارفهم انجام دهد در صورت بروز مشکل مسئول خواهد بود.

**7- خشت کاری:**

قراردادی مسئول است خشت کاری دیوار پارتیشن جدید را با مارک مصالح 1:5 توسط اشخاص ماهر و متخصص طوری انجام دهد، تا دارای یک سطح افقی و عمودی باشد. خشت باید از نوع اعلی و درجه اول بوده، فاقد مجرا و سطوح نامناسب باشد. خشت قبل از استفاده باید بصورت مکمل توسط آب مشبوع گردد. دیوار خشت کاری شده باید همه روزه در موسم متوسط دیوار و در موسم بسیار گرم سه بار آبدهی صورت گیرد. برای پلستر کاری منظم و مصالحه کم، باید خشت کاری دقیق و درست انجام گردد. کوشش شود تا خشت های توته و پارچه مورد استفاده قرار نگیرد. تمام خشت ها باید طوری روی هم گذاشته شوند که دارای بافت مناسب بوده و توسط شاقول و آبرازو همتراز شوند و در هنگام خشت کاری زمانیکه خشت ها بالای لایه مصالح گذاشته می شوند باید کمی بالای آن فشار آورده شود





### شرایط اجرای کار پروژه ترمیم تشناب و آشپزخانه ریاست تشویق عودت داوطلبان

تا مصالح در خالیگاه ها رفته و چسپندگی خوبی بین مصالح و خشت به میان آید، در صورت در نظر نگرفتن موارد فوق قراردادی مسئول خواهد بود.

#### **8- پلستر کاری:**

قراردادی مکلف است پلستر را با ضخامت 1.5-2 سانتی و مارک مصالح 1:4 آماده کرده و توسط اشخاص متخصص و کار فهم اجرا نماید. قبل از آغاز پلستر کاری ساحات مورد نظر باید بصورت کامل از گرد و خاک و سایر مواد مضره پاک کاری گردد. تمام نقاط پلستر باید در یک سطح عمودی و افقی قرار داشته باشد و همواره شاقول شود. شرکت قراردادی مسئولیت دارد تا بصورت دوامدار پلستر را آبدهی نماید. در صورت در نظر نگرفتن شرایط فوق و ایجاد درز ها در سطح پلستر، پلستر تخریب شده و دوباره صورت خواهد گرفت.

#### **9- تهیه و نصب کاشی:**

قراردادی مکلف است تا دیوار های داخلی تشناب را در مطابق بل احجام کاری با مارک مصالح 1:5 توسط اشخاص و افراد ماهر و متخصص از جنس کاشی ایرانی (30\*60) نصب نماید. در هنگام نصب کاشی قراردادی تلاش نماید تا همه کاشی های دیوار به یک سطح واقع گردد و از بروز تفاوت سطح و اشکال غیر مناسب جلوگیری صورت گیرد در صورت عدم رعایت قراردادی مسئول خواهد بود.

#### **10- تهیه و نصب سرامیک:**

قراردادی مکلف است تا کف تشناب را با مارک مصالح 1:5 توسط اشخاص و افراد ماهر و متخصص از جنس سرامیک ایرانی نصب نماید. در هنگام نصب سرامیک قراردادی تلاش نماید شیب آبرو کف تشناب را طوری در نظر گیرد تا آب سطح آن مستقیم به کفشور هدایت شود در صورت عدم رعایت قراردادی مسئول خواهد بود. درز های ایجاد شده در سرامیک کاری باید توسط مواد مناسب پرکاری گردد و آب نباید از درز های آن به طبقه تحتانی عبور نماید.

#### **11- ساخت و نصب کلکین PVC:**

قراردادی موظف است ابتدا دروازه پی وی سی موجود تشناب را کندن کاری نموده سپس با استفاده از مواد PVC-6000 در بالای آن کلکین (روشن انداز) ساخته و دوباره بجای جدید که در نقشه درج گردیده، نصب نماید. پی وی سی استفاده شده باید قابل شستشو و فاقد خش باشد. قراردادی مسئول است تا کار را بواسطه افراد متخصص و مسلکی تحت نظر انجنیر نظارت کننده انجام دهد. بمنظور اتکاء بهتر، درز های متصل به دیوار باید توسط فوم و چسپ سلیکان پرکاری گردد. در هنگام پر کاری درز ها، قراردادی تلاش نماید تا مواد سلیکان غیر ضروری بالای دروازه و شیشه پاشانیده نشود، در غیر آن ساحه باید از جانب شرکت قراردادی پاک کاری و مورد تایید انجنیر نظارت کننده قرار گیرد. قراردادی مکلف است تا دروازه را بمنظور اطمینان از ثبات با استفاده از پیچ های مناسب نصب نماید. قابل ذکر است که شیشه ها باید دولا و از نوع گلداری یا ابری با ضخامت 4 ملی متر باشد.

#### **12- سیستم برق:**

قراردادی مکلف می باشد تا تمامی وسایل و تجهیزات مورد ضرورت در لین دوانی، نصب سویچ و نصب گروپ ال ای دی را در مطابقت با بل احجام کاری تهیه نموده و آنرا توسط افراد ماهر و متخصص در مشوره با انجنیر نظارت کننده وزارت نصب نماید. لین های تهیه شده باید فاقد پوسیدگی و بریدگی باشد و در هنگام نصب آن تلاش گردد تا معیارات روز در نظر گرفته شود. همچنان تمامی کار لین دوانی باید زیر کار بوده و به قسمت های دیگر ساختمان آسیبی وارد نگردد، در صورت بروز مشکل قراردادی مسول جبران آن خواهد بود.

## شرایط اجرای کار پروژه ترمیم تشناب و آشپزخانه ریاست تشویق نمودن داوطلبان

**13- تهیه و نصب نیچه مخلوط کن دستشویی:**

قراردادی مکلف است نیچه ها را در مطابقت با بل احجام کاری به دستشویی تشناب نصب نماید. در هنگام نصب تلاش نماید تا به دستشویی صدمه وارد نشود، در صورت صدمه شرکت قراردادی مسوول خواهد بود.

**14- تهیه و نصب مخلوط کن دستشویی و شاور:**

قراردادی مکلف است مخلوط کن دستشویی و شاور را در مطابقت با بل احجام کاری تهیه نموده و توسط اشخاص ماهر و کار فہم در تشناب نصب نماید.

**15- رنگمالی و داغ گیری:**

قرار دادی موظف است تا ساحات تخریب و خراش شده را ابتدا داغ گیری نموده و سپس در صورت نیاز ریگمال نماید. بر علاوه قرار دادی مسؤلیت دارد تمام ساحاتی که قرار است رنگ آمیزی گردد، حتی ساحاتی که ممکن است بسیار تمیز به نظر برسد را از وجود هر نوع مواد آلوده‌ای نظیر گرد و غبار، چربی و اثر انگشت که سیب می گردد رنگ آمیزی به شکل درست آن ظاهر نشود و رنگ روی سطح به خوبی نشیند، پاک کاری نماید. همچنان قابل ذکر است، میخ های اضافی که در سطوح دیوار و سقف می باشد، برداشته شده و جاهای آن دوباره با مواد مناسب و مورد نیاز پرکاری گردد. قرار دادی مکلف است دیوار های داخلی محوطه تشناب و سقف تشناب و محوطه آنرا بصورت درست پاک کاری و سپس با استفاده از رنگ 100٪ پلاستیکی توسط افراد متخصص و ماهر رنگمالی نماید. قبل از رنگمالی باید یک قلم فلینگ گرفته شود تا سطح دیوار ها و سقف کاملا هموار بوده و آماده رنگمالی باشد. قراردادی مکلف است تمامی وسایل مورد ضرورت در رنگمالی و فلینگ کاری را در اختیار داشته باشد. در صورت استفاده نکرده از وسایل پیشرفته قراردادی مسؤول خواهد بود. همچنان کلکین ها و چوکات دروازه ورودی محوطه تشناب باید توسط رنگ روغنی اصلی رنگمالی و پله دروازه باید ورنس شود. قابل ذکر است رنگ های پلاستیکی حد اقل دو قلم در نظر گرفته شود و در صورت نمایان نشدن، شرکت قراردادی مکلف به انجام قلم بعدی خواهد بود. در صورت ایجاد لکه و رنگ رفتگی قرار دادی دوباره موظف است ساحه مورد نظر را رنگ آمیزی نماید. در هنگام رنگمالی توجه و تلاش نماید تا قطرات رنگ به سایر نقاط ساختمان پاشانیده نشود در صورت پاشانیدن قراردادی مسؤول است تا با استفاده از مواد شوینده پاک کاری نماید.

**16- کانال تهویه هوا:**

قراردادی مکلف است کانال تهویه هوا را در مطابقت با نقشه و بل احجام کاری با استفاده از آهن چادر 0.5 ملی ایرانی به ابعاد مقطعی 15\*15 سانتی متر ساخته و به سقف تشناب نصب نماید. یک طرف کانال متذکره به دیوار سمت جنوبی و طرف دیگر آن به کلکین سمت شمالی تشناب نصب میگردد. ابعاد مقطع سمت شمالی کانال بمنظور نصب هواکش باید بزرگتر و مناسب ساخته شود. دیوار سمت جنوبی تشناب نیز با ابعاد مناسب کندن کاری شده و طرف دیگر آن نصب میگردد. در هنگام کندن کاری و نصب قراردادی تلاش نماید تا با سایر نقاط ساختمان آسیبی وارد نگردد غیر آن جبران خواهد نمود.

شرایط اجرای کار پروژه ترمیم تشناب و آشپزخانه ریاست تشویق عودت داوطلبانه

❖ امورات ساختمانی پروژه ترمیم آشپزخانه ریاست تشویق عودت داوطلبانه وزارت مهاجرین و عودت کنندگان به طور کلی شامل فعالیت های ذیل می گردد:



**1- برداشتن سیستم فاضلاب و برق:**

قراردادی مکلف است لوله های فاضلاب زیر کار، کمود های فرشی، سیستم لاین دوانی روی کار و یک شیشه شکسته کلکین سمت جنوبی آشپزخانه را توسط اشخاص ماهر و متخصص برداشته و مواد کار آمد آنرا در هماهنگی انجنیر نظارت کننده تحویل مدیریت حفظ و مراقبت وزارت نماید. قراردادی تلاش نماید تا در هنگام برداشتن به قطعات و سایر نقاط ساختمان آسیبی وارد نگردد، در صورت بروز مشکل قراردادی مسئول آن خواهد بود.

**2- کندن کاری:**

قراردادی مکلف است تا کف آشپزخانه (الی 10 سانتی متر)، دیوار پارتیشن را توسط ماشین آلات و افراد ماهر و متخصص کندن کاری و مواد آنرا به بیرون از وزرات انتقال دهد. در جریان کندن کاری تلاش نماید تا به سایر نقاط تشناب آسیبی نرسد در صورت بروز مشکل قراردادی مسوول جبران آن خواهد بود.

**3- کار سیستم آبرسانی و فاضلاب:**

قراردادی مکلف است کار سیستم آبرسانی و فاضلاب را در مطابقت با بل احجام کاری با استفاده از پایپ ها و اتصالات مورد نیاز توسط افراد متخصص و ماهر انجام دهد. در هنگام نصب آن قراردادی تلاش نماید تا به سایر نقاط تشناب آسیبی نرسد در صورت بروز مشکل قراردادی مسوول جبران آن خواهد بود.

**4- پرکاری کف آشپزخانه:**

قراردادی مکلف است پس از نصب سیستم فاضلاب کف آشپزخانه و اطراف پایپ های فاضلاب را به ضخامت مناسب توسط ریگ میده دانه پرکاری نماید تا از شکسته شدن آنها در آینده جلوگیری بعمل آید. ریگ میده باید فاقد مواد و دانه های مضره بوده و قابلیت چسبش با کانکریت را داشته باشد.

**5- کانکریت ریزی و مراقبت آن:**

قراردادی مکلف است پس از پرکاری و لیول کاری کف آشپزخانه بواسطه ریگ میده ساحه را به ضخامت 5 سانتی متر با مارک 150 مطابق معیارات و استندرد های بین المللی، تحت نظر انجنیر نظارت کننده طوری تهیه نماید که مواد ترکیبی آن تازه و عاری از مواد مضره و اضافی باشد. قراردادی کوشش نماید تا سطوح خارجی کانکریت منظم باشد، در صورت نا منظم بودن سطوح، کانکریت ریخته شده تخریب و شرکت قراردادی مسئول جبران آن میباشد. همچنان قراردادی مکلف است تا کانکریت ریخته شده را بصورت دوامدار تحت مراقبت گرفته و آبیاری نماید.

ریخت کانکریت باید در هوای مثبت (5-32) درجه سانتی گراد صورت گیرد. پس از ریخت کانکریت شرکت قراردادی مکلف است الی 14 یوم بصورت دوامدار روزانه سه مرتبه آنرا آبدهی نماید.

- سمنت مورد استفاده در کانکریت باید تازه و از کمپنی های قابل اعتماد باشد.
- ریگ مورد استفاده در کانکریت عاری از مواد اضافی و مضره باشد.
- جغل مورد استفاده باید شستشو شده و عاری از مواد مضره باشد.
- آب مورد استفاده در کانکریت باید قابل نوشیدن و عاری از مواد اضافی مضره باشد.

## شرایط اجرای کار پروژه ترمیم تشناب و آشپزخانه ریاست تشویق عودت داوطلبان

**6- نصب ایزوگام:**

شرکت قراردادی مکلف است قبل از ایزوگام، کف آشپزخانه را زیرسازی نموده و پاک کاری نماید. برای نصب ایزوگام آشپزخانه باید از دیوارها به ارتفاع 20 سانتی متر شروع به کار شود و با استفاده از یک لایه ایزوگام ایرانی اصلی به ضخامت 4 ملی متر پوره ایزوگام نماید. در این مرحله اجرای ایزوگام دیوارها و کف با هم انجام نمی شود. چون با رفت و آمد کارگران و کاشی کلر، امکان سوراخ شدن ایزوگام نیز به وجود می آید. در حین اجرای ایزوگام دیوارها، کمی از ایزوگام را روی کف نیز اجرا کند و در گام بعدی، ایزوگام کف را به آن متصل کند. در هنگام ایزوگام کوشش نماید تا لایه ها در همه جهات به عرض حد اقل 10 سانتی متر بالای یکدیگر نصب شود. همچنان در هنگام نصب باید حرارت مورد نیاز ایزوگام بصورت احسن آن تامین گردد، در صورت کم حرارت دادن و نجسپیدن خوب لایه ها به یکدیگر قراردادی مسئول خواهد بود.

بعد از این که پوشش نهایی دیوارها اجرا شد، نوبت به اجرای ایزوگام کف می رسد. نکته ای که وجود دارد این است که ایزوگام دیوار باید روی ایزوگام کف قرار بگیرد. بنابراین حین اجرای ایزوگام کف، با حرارت ایزوگام دیوار را کمی بلند کرده و ایزوگام کف را زیر آن بچسباند. علتش هم این است که آب و رطوبتی که از درز بین دیوار نفوذ می کند، به فضای زیر ایزوگام نفوذ نکند و باعث نم زدگی نشود. موقع اجرای ایزوگام کف دقت شود که لوله فاضلاب و کفشور نیز به خوبی پوشش داده شود تا آب از این قسمت به زیر نفوذ نکند. قراردادی مکلف است این کار را توسط افراد و اشخاص ماهر و کارفهم انجام دهد در صورت بروز مشکل مسئول خواهد بود.

**7- تهیه و نصب کاشی:**

قراردادی مکلف است تا قسمت های تخریب شده دیوار های داخلی آشپزخانه را در مطابق بل احجام کاری با مارک مصالح 1:5 توسط اشخاص و افراد ماهر و متخصص از جنس کاشی نصب نمایند. در هنگام نصب کاشی قراردادی تلاش نماید تا همه کاشی های دیوار به یک سطح واقع گردد و از بروز تفاوت سطح و اشکال غیر مناسب جلوگیری صورت گیرد در صورت عدم رعایت قراردادی مسئول خواهد بود.

**8- تهیه و نصب سرامیک:**

قراردادی مکلف است تا کف آشپزخانه را با مارک مصالح 1:5 توسط اشخاص و افراد ماهر و متخصص از جنس سرامیک ایرانی نصب نماید. در هنگام نصب سرامیک قراردادی تلاش نماید شیب آبرو کف تشناب را طوری در نظر گیرد تا آب سطح آن مستقیم به کفشور هدایت شود در صورت عدم رعایت قراردادی مسئول خواهد بود. درز های ایجاد شده در سرامیک کاری باید توسط مواد مناسب پرکاری گردد و آب نباید از درز های آن به طبقه تحتانی عبور نماید.

**9- سیستم برق:**

قراردادی مکلف می باشد تا تمامی وسایل و تجهیزات مورد ضرورت در لین دوانی، نصب سویچ و نصب گروپ ال ای دی را در مطابقت با بل احجام کاری تهیه نموده و آنرا توسط افراد ماهر و متخصص در مشوره با انجنیر نظارت کننده وزارت نصب نماید. لین های تهیه شده باید فاقد پوسیدگی و بریدگی باشد و در هنگام نصب آن تلاش گردد تا معیارات روز در نظر گرفته شود. همچنان تمامی کار لین دوانی باید زیر کار بوده و به قسمت های دیگر ساختمان آسیبی وارد نگردد، در صورت بروز مشکل قراردادی مسول جبران آن خواهد بود.

**10- رنگمالی و داغ گیری:**

قراردادی موظف است تا ساحات تخریب و خراش شده را ابتدا داغ گیری نموده و سپس در صورت نیاز رنگمال نماید. بر علاوه قرار دادی مسئولیت دارد تمام ساحاتی که قرار است رنگ آمیزی گردد، حتی ساحاتی که ممکن است بسیار تمیز به نظر برسد را از وجود هر

### شرایط اجرای کار پروژه ترمیم تشناب و آشپزخانه ریاست تشویق عودت داوطلبان


نوع مواد آلوده‌ای نظیر گرد و غبار، چربی و اثر انگشت که سبب می‌گردد رنگ آمیزی به شکل درست آن ظاهر نشود و رنگ روی سطح به خوبی نشیند، پاک کاری نماید. همچنان قابل ذکر است، میخ های اضافی که در سطوح دیوار و سقف می‌باشند، برداشته شده و جاهای آن دوباره با مواد مناسب و مورد نیاز پرکاری گردد. قرار دادی مکلف است دیوار های داخلی محوطه تشناب و سقف تشناب و محوطه آنرا بصورت درست پاک کاری و سپس با استفاده از رنگ 100٪ پلاستیکی توسط افراد متخصص، و ماهر رنگمالی نماید. قبل از رنگمالی باید یک قلم فلینگ گرفته شود تا سطح دیوار ها و سقف کاملا هموار بوده و آماده رنگمالی باشد. قراردادی مکلف است تمامی وسایل مورد ضرورت در رنگمالی و فلینگ کاری را در اختیار داشته باشد. در صورت استفاده نکرده از وسایل پیشرفته قراردادی مسئول خواهد بود. همچنان کلکین ها و چوکات دروازه ورودی آشپزخانه باید توسط رنگ روغنی اصلی رنگمالی و پله دروازه باید ورنس شود. قابل ذکر است رنگ های پلاستیکی حد اقل دو قلم در نظر گرفته شود و در صورت نمایان نشدن، شرکت قراردادی مکلف به انجام قلم بعدی خواهد بود. در صورت ایجاد لکه و رنگ رفتگی قرار دادی دوباره موظف است ساحه مورد نظر را رنگ آمیزی نماید. در هنگام رنگمالی توجه و تلاش نماید تا قطرات رنگ به سایر نقاط ساختمان پاشانیده نشود در صورت پاشانیدن قراردادی مسئول است تا با استفاده از مواد شوینده پاک کاری نماید.

#### 11- تهیه و نصب الماری آشپزخانه:

قراردادی مسئول است الماری در نظر گرفته شده را در مطابقت باابعاد مشخص شده در نقشه با استفاده از تخته های 16 ملی متری اصلی پاکستانی ساخته و نصب نماید. چوب مورد استفاده در ساخت الماری ها نباید خشدار و شکسته باشد در صورت داشتن مشکل قابل قبول نمیباشد. الماری در ارتفاع حد اقل 5 سانتی متر بلندتر از کف آشپزخانه باید نصب گردد تا از نفوذ آب در امان باشد. در هنگام نصب الماری قراردادی تلاش نماید تا به سایر نقاط دیوار آسیبی وارد نگردد. در صورت بروز آسیب قراردادی مسئول خواهد بود. ساخت و نصب الماری ها باید توسط افراد ماهر و متخصص صورت گیرد و رنگ شده باشد.

#### 12- زانو خم برای کانال تهویه هوا:

قراردادی مکلف است زانو خم برای کانال موجوده تهویه هوا را در مطابقت با بل احجام کاری با استفاده از آهن چادر 0.5 ملی ایرانی دایروی شکل به قطر 15.6 سانتی متر ساخته و در سمت شمالی کانال متذکره نصب نماید.

#### 13- تهیه و نصب سنگ مرمر:

شرکت قراردادی مکلف است پس از نصب الماری آشپزخانه سنگ آنرا با استفاده از سنگ مرمر وردگ به ضخامت 3 سانتی متر طوری نصب نماید که به تخته های الماری و سایر نقاط آسیبی وارد نگردد و همچنان درز های ایجاد شده بین سنگ و دیوار آشپزخانه بمنظور نفوذ نمودن آب به داخل توسط چسپ سنگ پرکاری گردد.

#### عمومیات

- قبل از آغاز هر پروژه کاری شرکت قراردادی مکلف است تا یک جلسه ابتدایی با انجنیر نظارت کننده جهت درمیان گذاشتن روند کاری شان داشته باشد.
- همه کار های ساختمانی تحت نظر انجنیر نظارت کننده اجرا میگردد.
- هیچ نوع کار ساختمانی بدون بررسی انجنیر نظارت کننده اجرا نمیشود در غیر آن قراردادی مکلف خواهد بود.
- اگر کدام فعالیت ساختمانی در احجام کاری شامل نبوده زلی در شرایط اجرای کار تذکره یافته باشد، قراردادی مکلف به اجرای آن میباشد.

### شرایط اجرای کار پروژه ترمیم تشناب و آشپزخانه ریاست تشویق عودت داوطلبانه

- اگر کدام فعالیت ساختمانی در احجام کاری شامل بوده ولی در شرایط اجرای کار از آن تذکر نیافته باشد، قراردادی مسئول است تا کار متذکره را تحت نظر انجمن نظارت کننده انجام بدهد.
- در جریان پروژه انجمن نظارت کننده مکلف است با مشوره های سازنده خویش همه چالش های پیش آمده را حل ساخته و مسیر پروژه را برای شرکت قراردادی هموار سازد.

نوت: میعاد تکمیلی این پروژه مدت 16 یوم کاری بوده و شرکت قراردادی مکلف به اجرای آن میباشد.




کنترل کننده

انجنیر صدیق الله عادل  
آمر دیزاین و برآورد پروژه‌ها


ترتیب کننده گان

انجنیر شفیق الله مومند و انجنیر اعجاز الحق جیحون  
انجنیر میرزین و مدیر عمومی میرزین

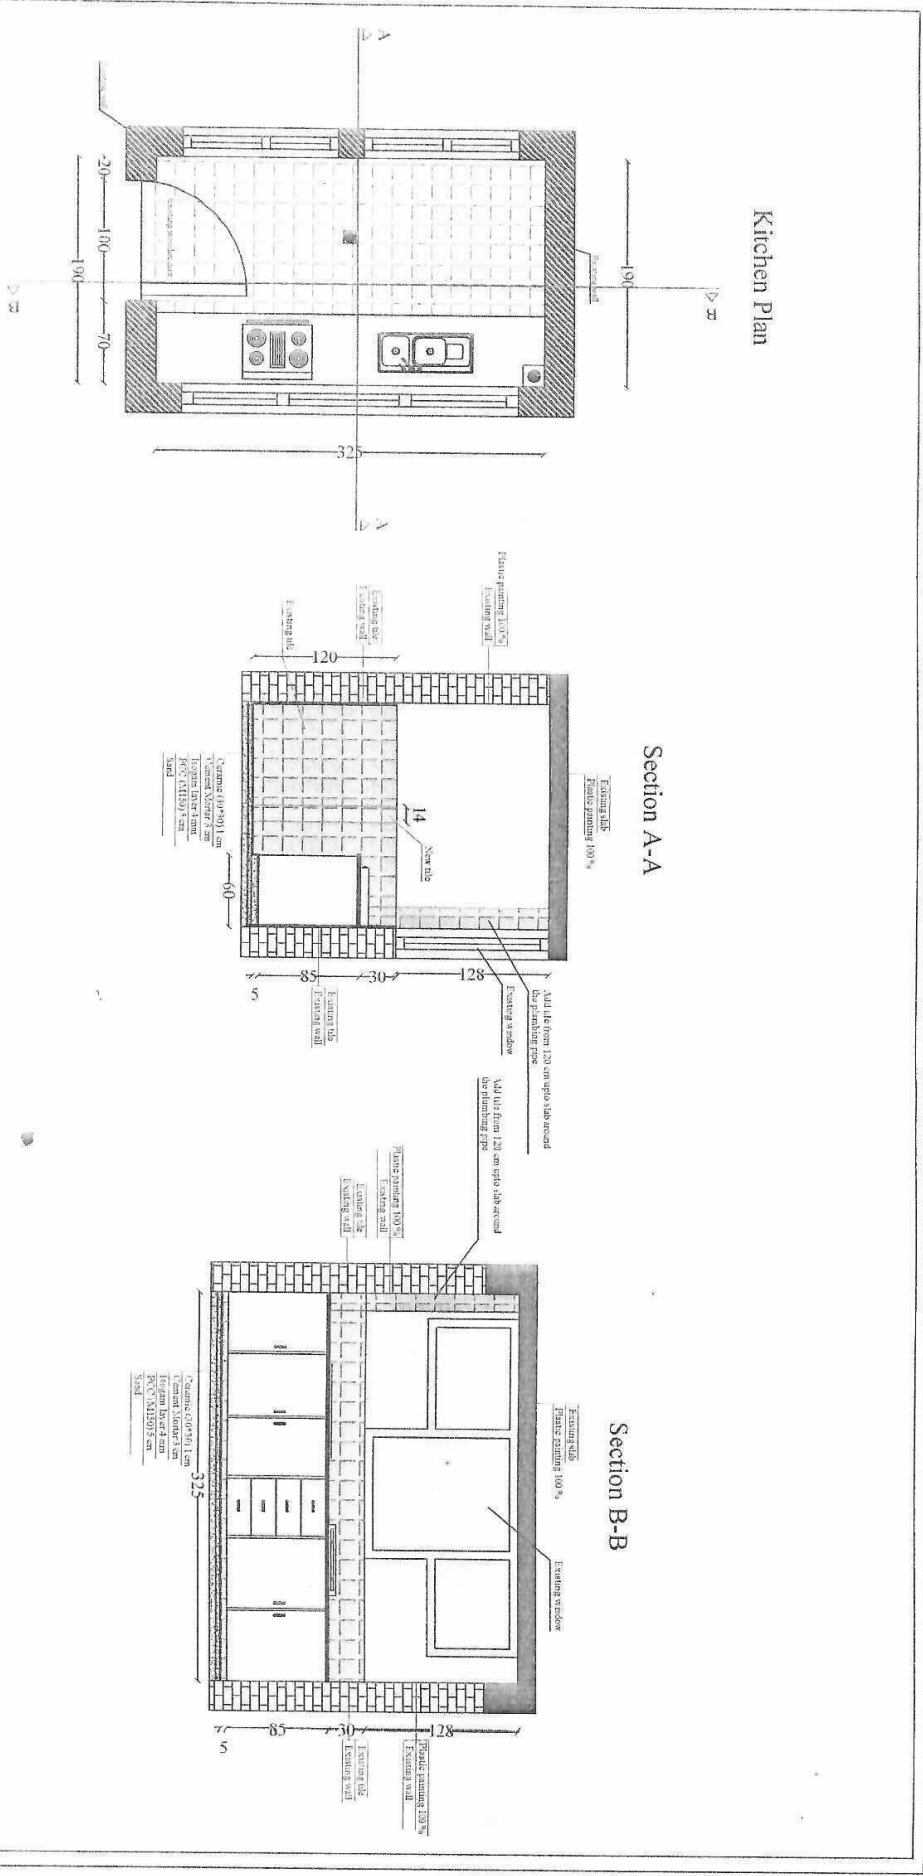

Note: All dimensions are in cm.  
 Note: All data are accordance to survey report.

<b>PROJECT CODE:</b>		<b>LOCATIONS</b>		<b>MINISTRY OF REFUGEES AND REPATRIATIONS-KABUL</b>		<b>DOCUMENT / SUB DOCUMENT / REFERENCE / REVISION</b>	
ISLAMIC EMIRATE OF AFGHANISTAN MINISTRY OF REFUGEES AND REPATRIATIONS		DEPARTMENT OF TOWNS SERVICES		SURVEYED BY: SIFA TULLAH ARIFI, H. CARLUS & AB. AHAD SURVEY CHECKED BY: SAMULLAH HAKIMI		SCALE: 1:1	
SHEET CONTENTS		PLAN & SECTIONS		DESIGNED BY: SHAFIQULLAH MOHAMMAD & EAZUL HAQ JAHMOON CHECKED BY: SEDIQULLAH ABDEL		SHEET NO. 00 REVISION DATE: JUNE 2024	
APPROVED BY: MAJID NAB GUL WAHEDI							

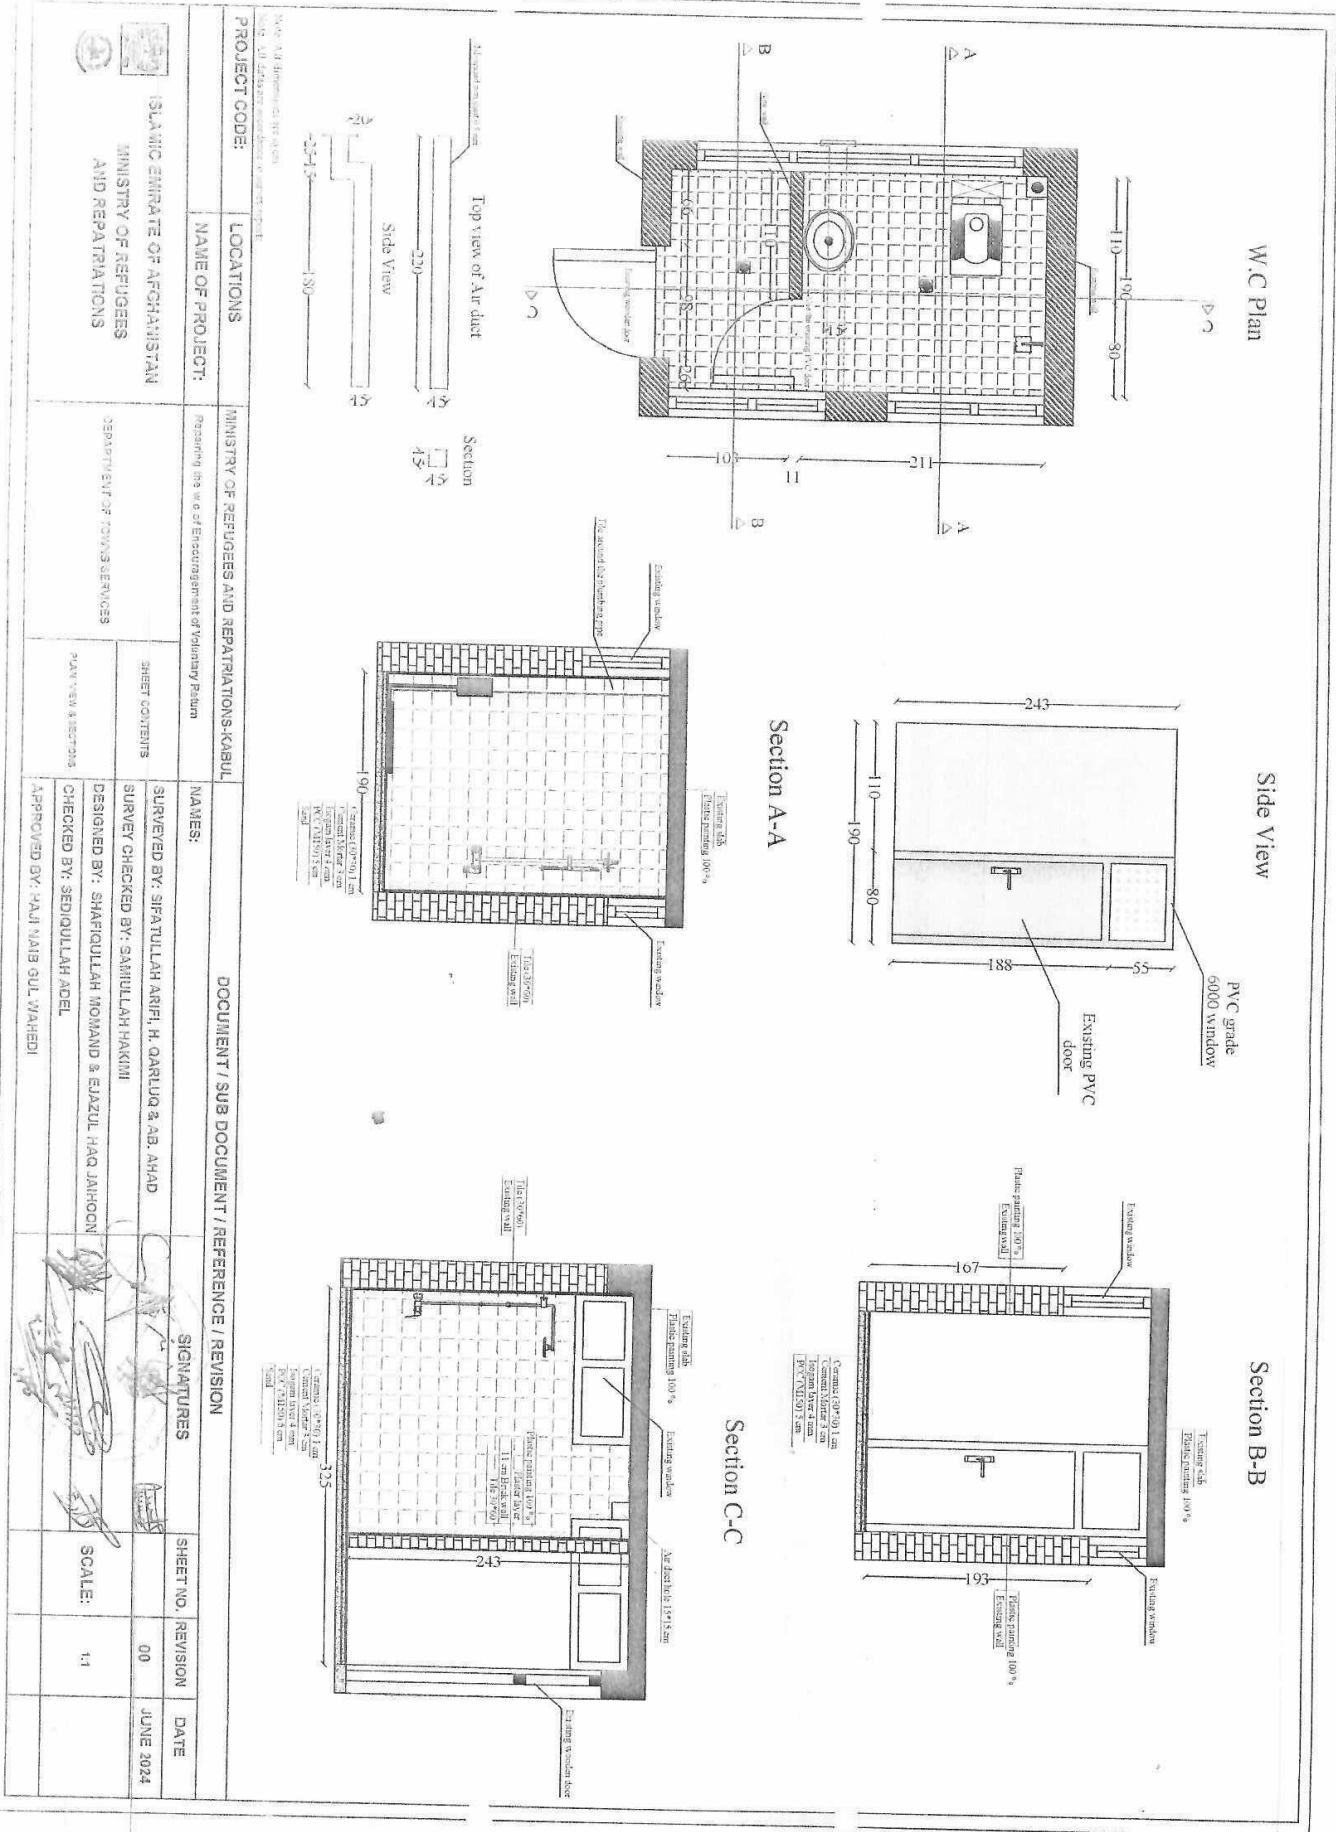

PROJECT CODE:		MINISTRY OF REFUGEES AND REPARATIONS-KABUL	
LOCATIONS:		MINISTRY OF REFUGEES AND REPARATIONS-KABUL	

ISLAMIC EMIRATE OF AFGHANISTAN		DEPARTMENT OF TOWN SERVICES	
MINISTRY OF REFUGEES AND REPARATIONS		PLAN VIEW & SECTIONS	

DOCUMENT / SUB DOCUMENT / REFERENCE / REVISION		SIGNATURES	
NAME:	SURVEYED BY: SHAFIULLAH ARIFI, H. QARLUQ & AB. AHAD	[Signatures]	
	SURVEY CHECKED BY: SAMIULLAH HAKIMI	[Signatures]	
	DESIGNED BY: SHAFIULLAH MOHAMMAD & EJAZUL HAQ JAHMOON	[Signatures]	
	CHECKED BY: SEDIQULLAH ABDEL	[Signatures]	
SHEET NO.	00	REVISION	00
DATE	JUNE 2024	SCALE:	1:1